



Evropská unie
Evropský sociální fond
Operační program Zaměstnanost

Název projektu:
Efektivní veřejná správa obcí Mikroregionu
Skutečsko - Ležáky
Reg. číslo: CZ.03.4.74/0.0/0.0/17_080/001/0011

TEXTOVÁ ZPRÁVA

Zadáním investora bylo vyřešit území v okolí volnočasového centra v obci Leštinka. Stěžejním úkolem bylo zpracování historického objektu stojícího vedle bývalé hasičské zbrojnice (kapličky).

Návrh vizuálně propojuje tři stávající objekty této lokality: kapličku, historický objekt a volnočasové centrum.

Propojení se zaměřuje na volbu materiálů a barev.

Historický objekt

Historický objekt je, po dlouhých uvahách, tvarově zachován v jeho stávající podobě. Současně je zachován ořešák, který je dominantou a tvůrcem atmosféry místa a to nejen v podobě sluneční clony.

Probouráním stávajících stavebních otvorů vzniká kryté posezení doplněné vodním prvkem-korytem. Návrh počítá s využitím stávající studny, která by byla osazena historizující manuální pumpou, kterou by bylo možné načerpat vodu pro osvěžení.

Do objektu proniká hmota venkovní stupňovité terasy sloužící jako relaxační lavice. Terasa nabízí jak posezení venku, tak uvnitř. Svými stupni reaguje na svažité terén.

Otvory objektu jsou lemovány šambránami odkazujícími na stávající severní okno kapličky. Odstín je béžově šedý (RAL 7006).

Stávající základ plotové zdi u objektu doporučujeme využít k sestavení opěrné zídky z lomových žulových kamenů. Zídka tvoří dělicí clonu od místní komunikace. Za zídkou je navržena cesta z žulových kostek, která ústí do objektu volnočasového centra. Součástí prostranství u pergoly je i žulový podstavec tvořící fundament pro stojany na kola a koše s tříděným odpadem.

Do objektu lze vstoupit velkolepým otvorem ze západu, ale i menším otvorem ze severu. Severní vstup vznikl propojením původních dveří a okna. Vstupy ze severu i západu mají stejnou výšku. Severní vstup je podtržen žulovým stupněm, který komunikuje s nově navrženou žulovou zídkou u silnice.

Materiály

Historický objekt materiálově komunikuje s objektem stávající kapličky.

Střecha objektu může být krytá černým šindelem (kaplička), ale i ztuženou asfaltovou lepenkou (IPA). Klepmířské prvky jsou v odstínu kovářské čerň. Zdi exteriéru jsou omítnuté a bílé. Zdi interiéru jsou tvořeny očištěným sanovaným původním zdivem. Podlaha interiéru je z přírodního kamene. Terasa z terasových prken. Stojany a koše jsou z oceli v kovářské čerňi.

Kaplička

Kaplička je ve vizualizacích zachycena s drobnou úpravou vstupních vrat. Je použit nátěr v odstínu kovářská čerň, čímž dochází k berevnému sladění s klempířskými prvky střechy. V obrázcích je znázorněna i možnost dalšího zpracování průčelí, a to například formou nápisu či grafiky, které by mohly navodit příslušející zdobnost objektu.

Šambrána severního okna kapličky je ve stejném odstínu (RAL 7006) jako je použito i na dalších objektech-pergola, volnočasové centrum.


Volnočasové centrum

Návrh zpracoval vzhled fasády, která komunikuje s objekty kapličky a pergoly. Šambrány jsou stylizované a tvarově zjednodušené. Spodní lem objektu má shodný odstín jako šambrány (RAL 7006). Fasáda je bílá.

Zahradní úpravy s sebou nesou nově vzniklou alej, která lemuje komunikaci mezi rodinnými domy a volnočasovým centrem. V místě obratiště je navržen soubor stromů s lavičkami.



Na východní a západní straně hřiště je navržena záchytná síť.

Cílem návrhu je estetická harmonizace prostranství s maximálním funkčním využitím, při současné minimalizaci nákladů.

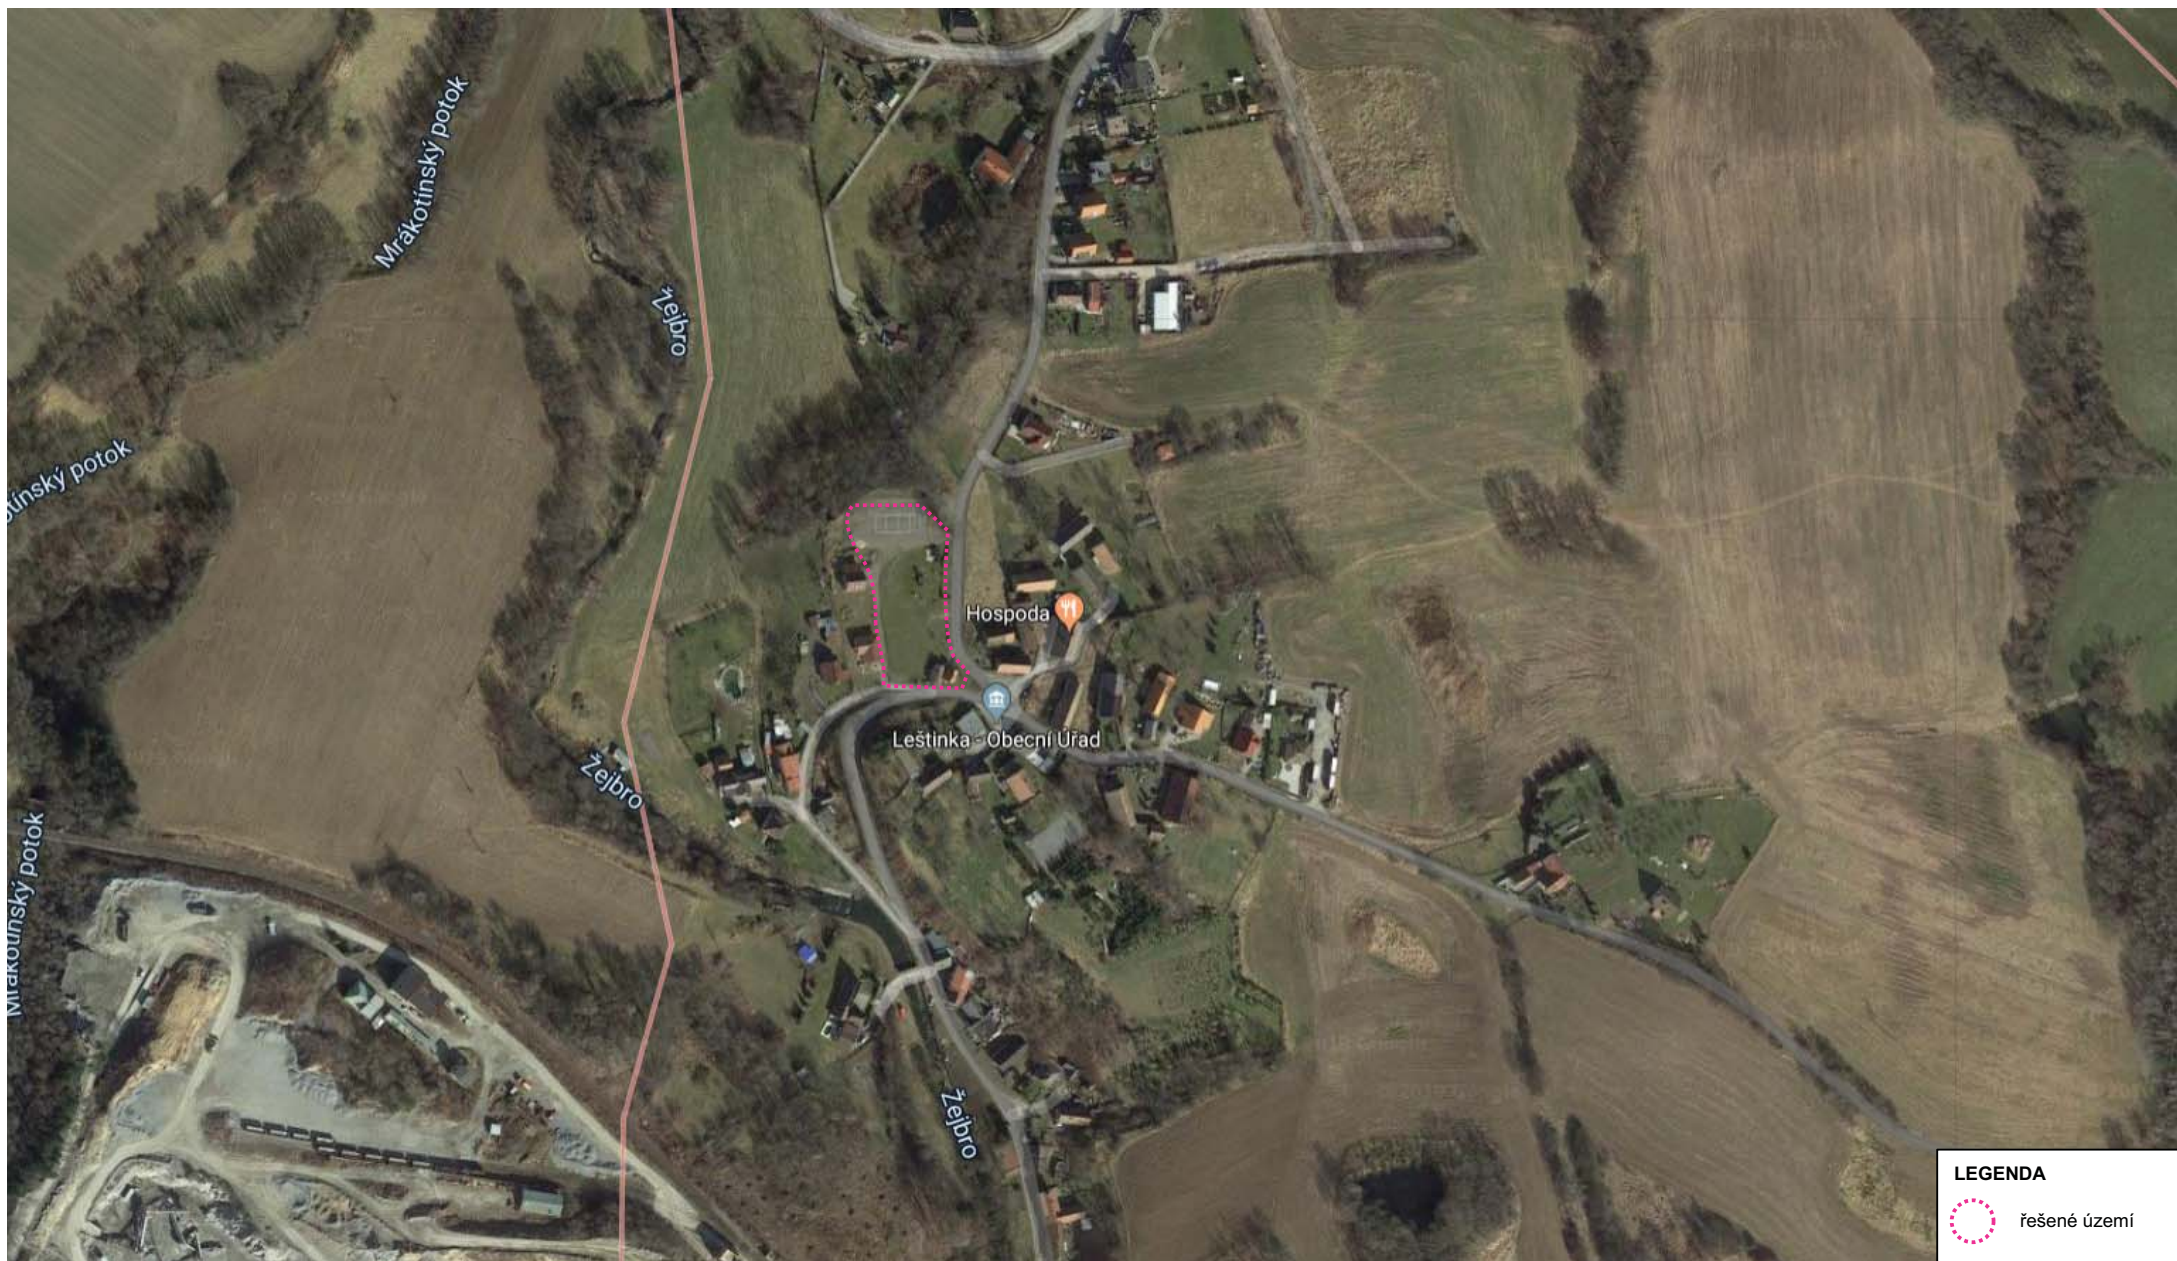

LEGENDA

 řešené území

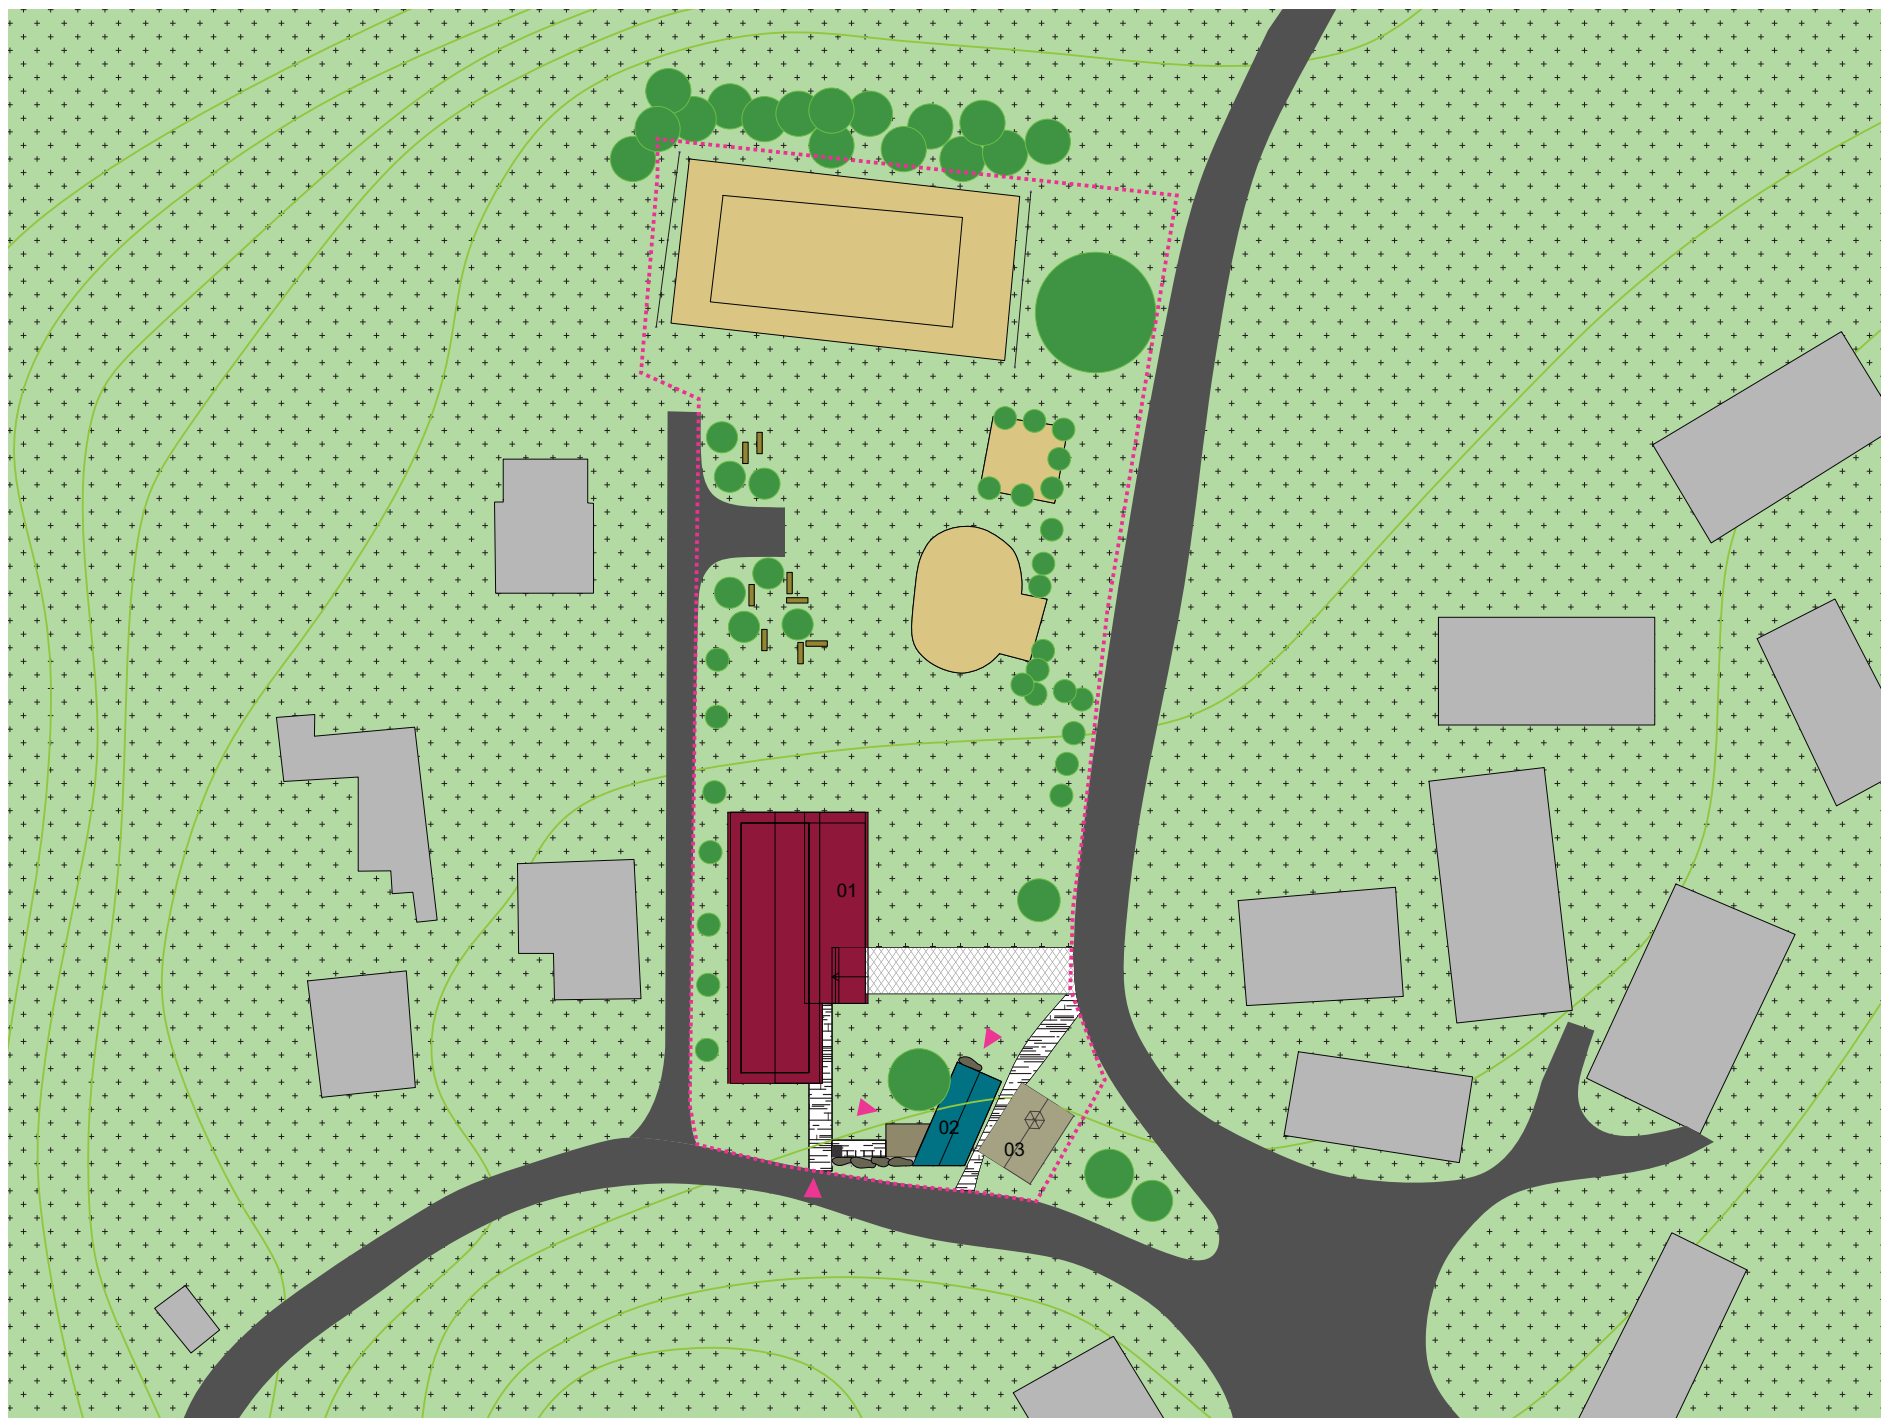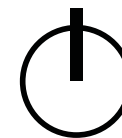

LEGENDA


- 01 volnočasové c.
- 02 pergola
- 03 kaplička

- žulová kostka
- terasa, lavice
- kamenná zídka
- vstupy

MĚŘÍTKO 1:500 | A3





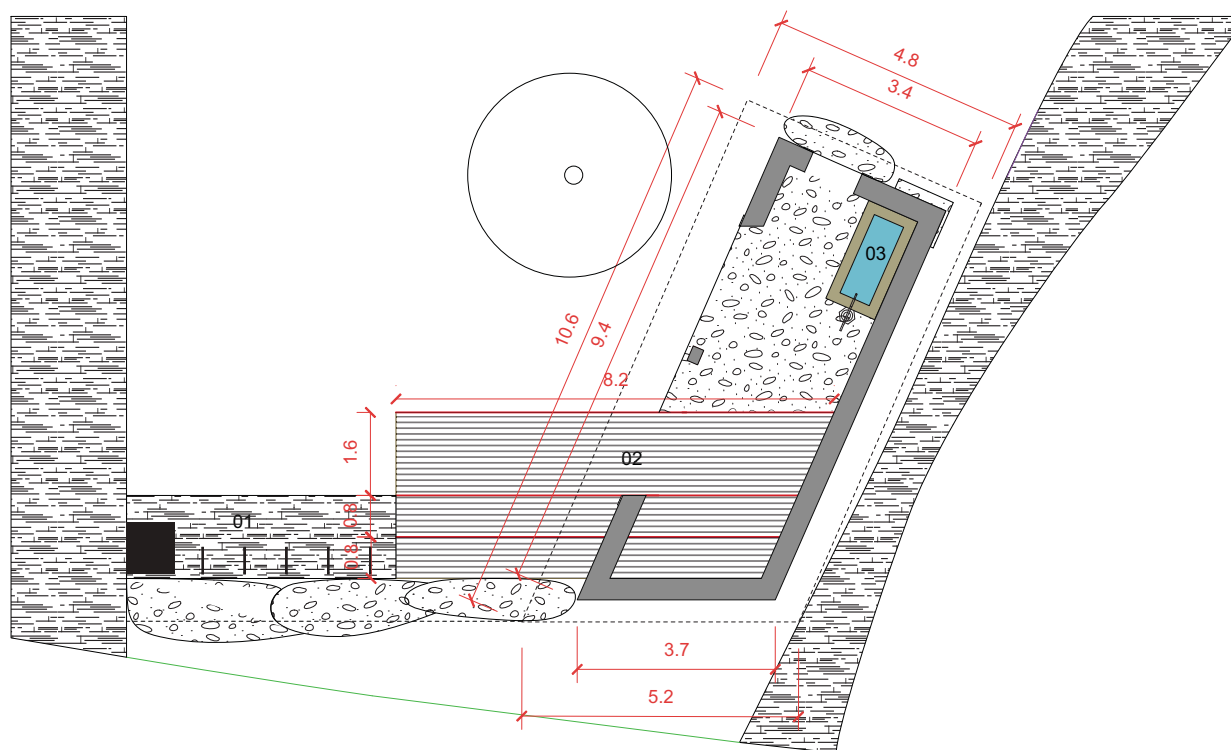

LEGENDA

- 01 koš+stojany kola
- 02 terasa - lavice
- 03 koryto


-  terasa - prkna
-  žulové kostky
-  kamenná podlaha
-  žulová zídka

MĚŘÍTKO 1:100 | A3

POHLED VÝCHOD




POHLED ZÁPAD

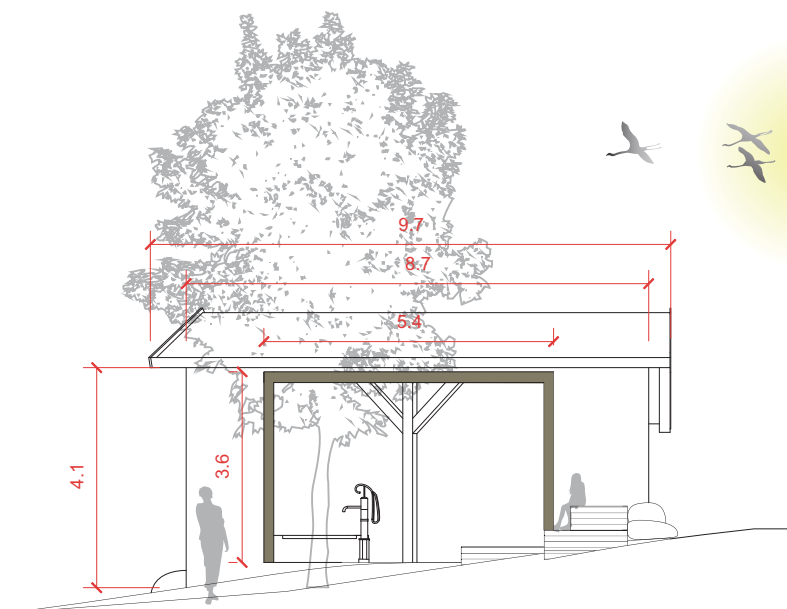

MĚŘÍTKO 1:100 | A3

POHLED JIH

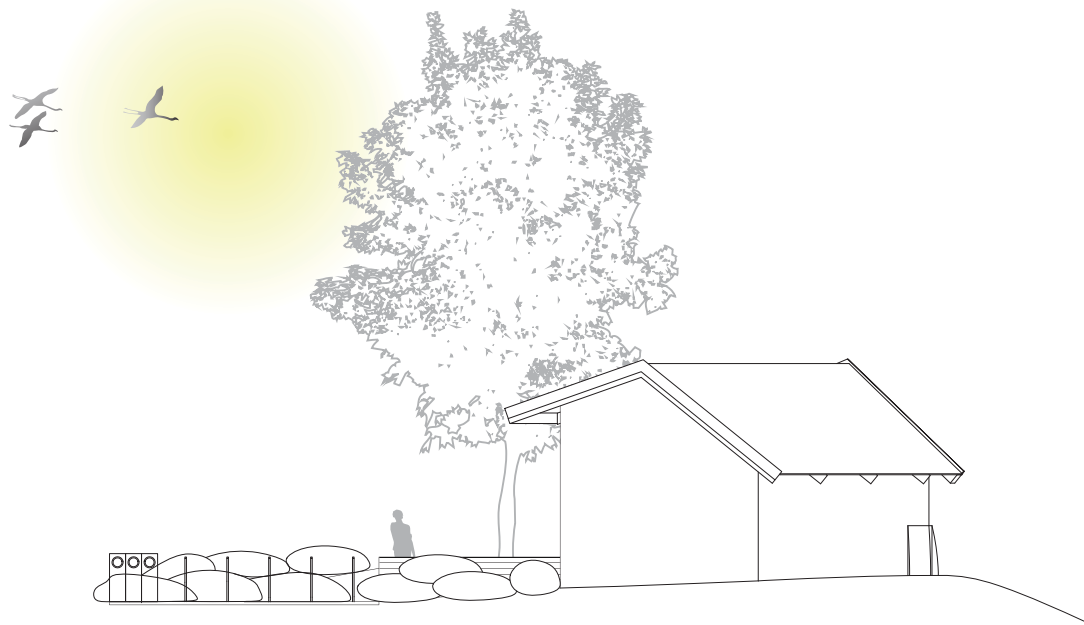

POHLED SEVER



MĚŘÍTKO 1:100 | A3













LEŠTINKA



Evropská unie
Evropský sociální fond
Operační program Zaměstnanost

Název projektu:
Efektivní veřejná správa obcí Mikroregionu
Skutečsko - Ležáky
Reg. číslo: CZ.03.4.74/0.0/0.0/17_080/0010011

TEXTOVÁ ZPRÁVA

Zadáním investora bylo vyřešit lokalitu s tříděným odpadem v obci Leštinka. Studie navrhuje i drobné úpravy objektu technických služeb.

Objekt technických služeb

Úprava fasády formou šambrán ve stejném odstínu (RAL 7006) jako bylo použito ve studii na území volnočasového centra.

Pojezd a kovovové závěsné prvky vrat upravit do odstínu matné černé, taktéž klempířské prvky střechy (okapy,...).

Studie navrhuje odstranění zídky u hlavní komunikace. Je možné osázet zelení (např. bobkovišeň).

Objekt pro tříděný odpad

Cílem návrhu je oku libé ztvárnění kontejnerů pro tříděný odpad.

Návrh se odráží od vzhledu objektu technických služeb a zároveň se opírá o materiálové a barevné řešení ze studie lokality volnčasového centra.

Studie navrhuje betonový podstavec o velikosti cca 5 x 8m. Vzhledem k terénu je navržena opuková opěrná zídka (opuka na fasádě objektu tech.služeb).

Konstrukce 3 x 7,46m navržena z ocelových profilů 0,15 x 0,15m, tvoří nosnou část pro dřevěné šprušle a vrata. Vrata umožňující vstup do prostoru kontejnerů, mají stejný systém pojezdu jako vrata na objektu tech.služeb.


Ocelová konstrukce je opět v odstínu černý mat.

Cílem návrhu je estetická harmonizace nejen této lokality, ale celé obce (viz.studie veřejného prostranství u volnočasového centra).



LEGENDA


 řešené území

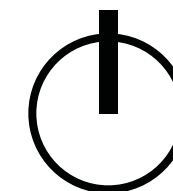

LEGENDA

- 01 tříděný odpad
- 02 objekt tech.služeb
- 03 odstranění zídky

PŮDORYS

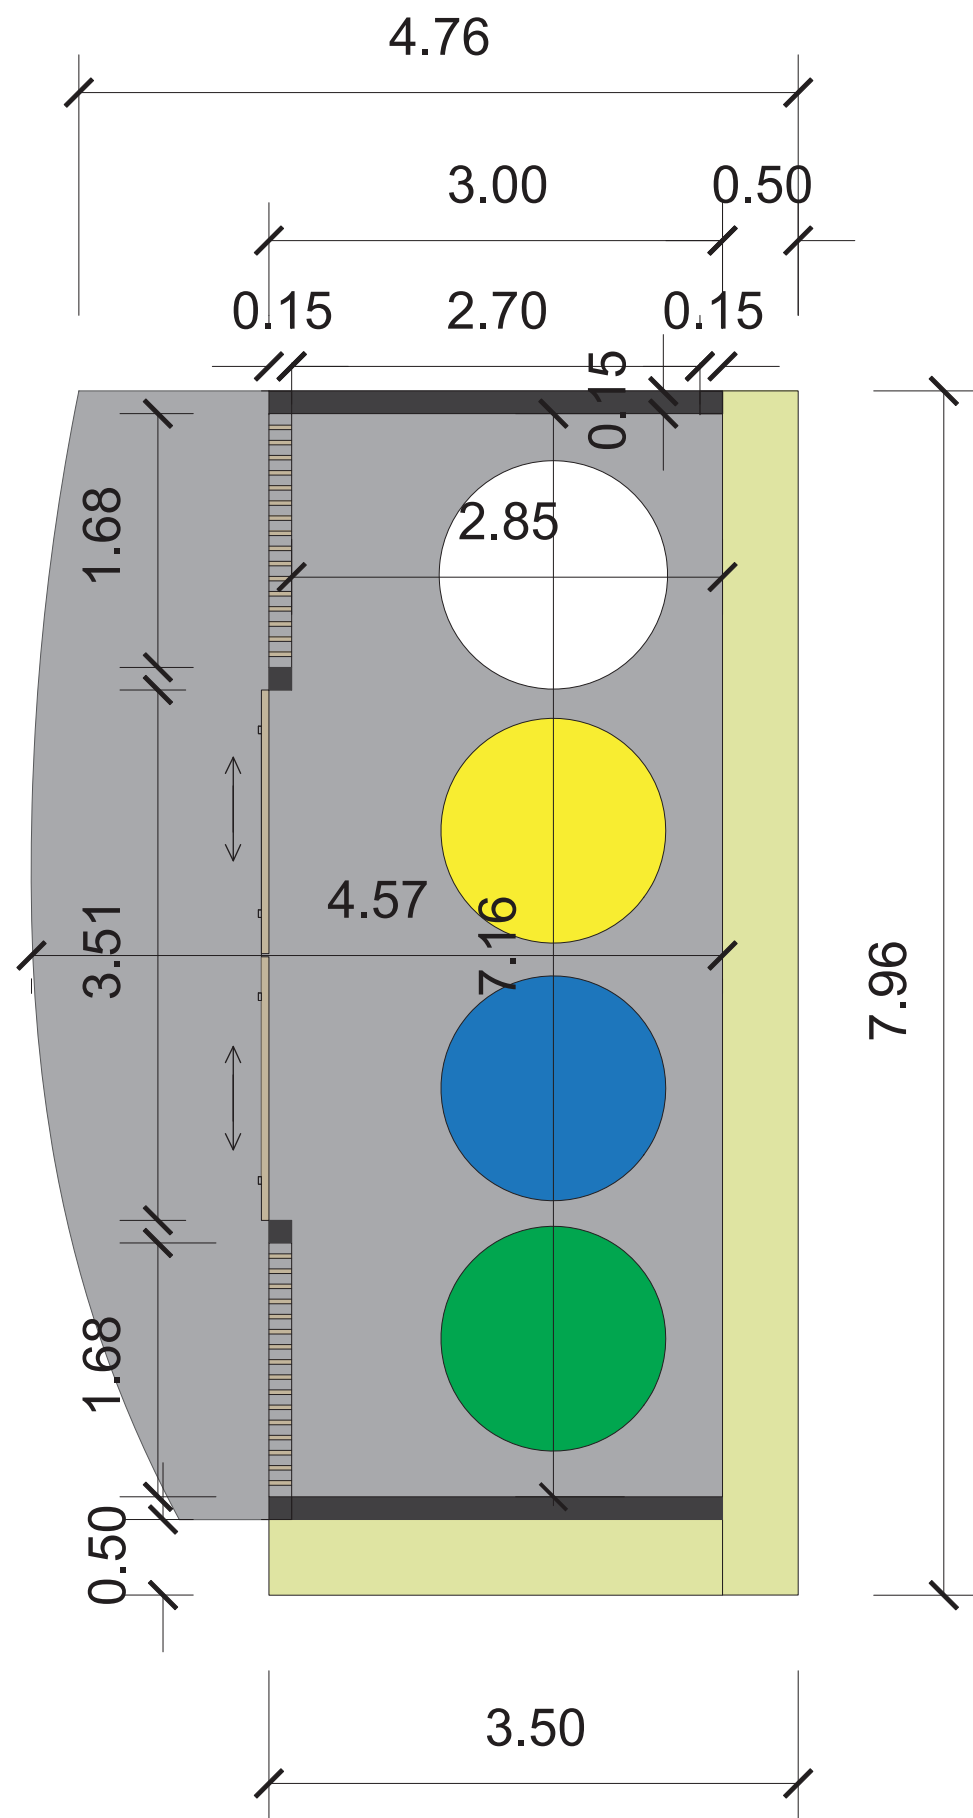


LEGENDA


-  opuková zídka
-  beton
-  ocelová kce (černá)
-  dřevo
-  kontejnery

MĚŘÍTKO 1:50 | A3

POHLED VÝCHOD

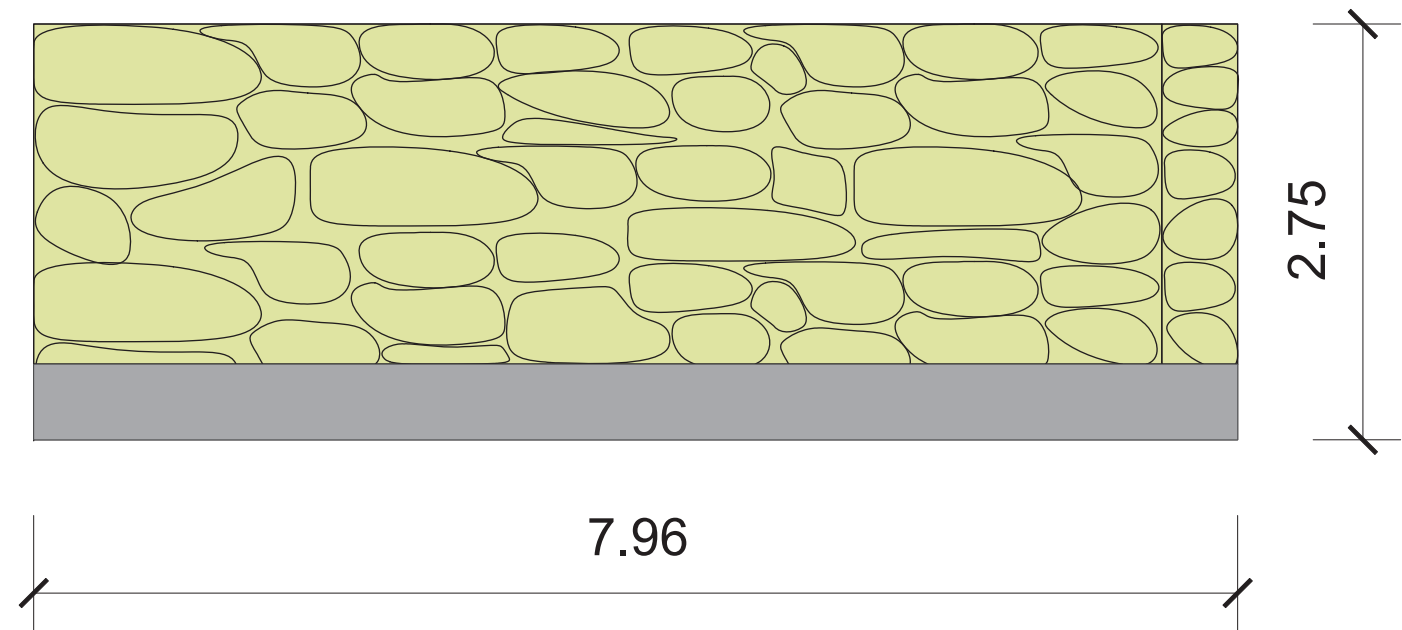


POHLED ZÁPAD

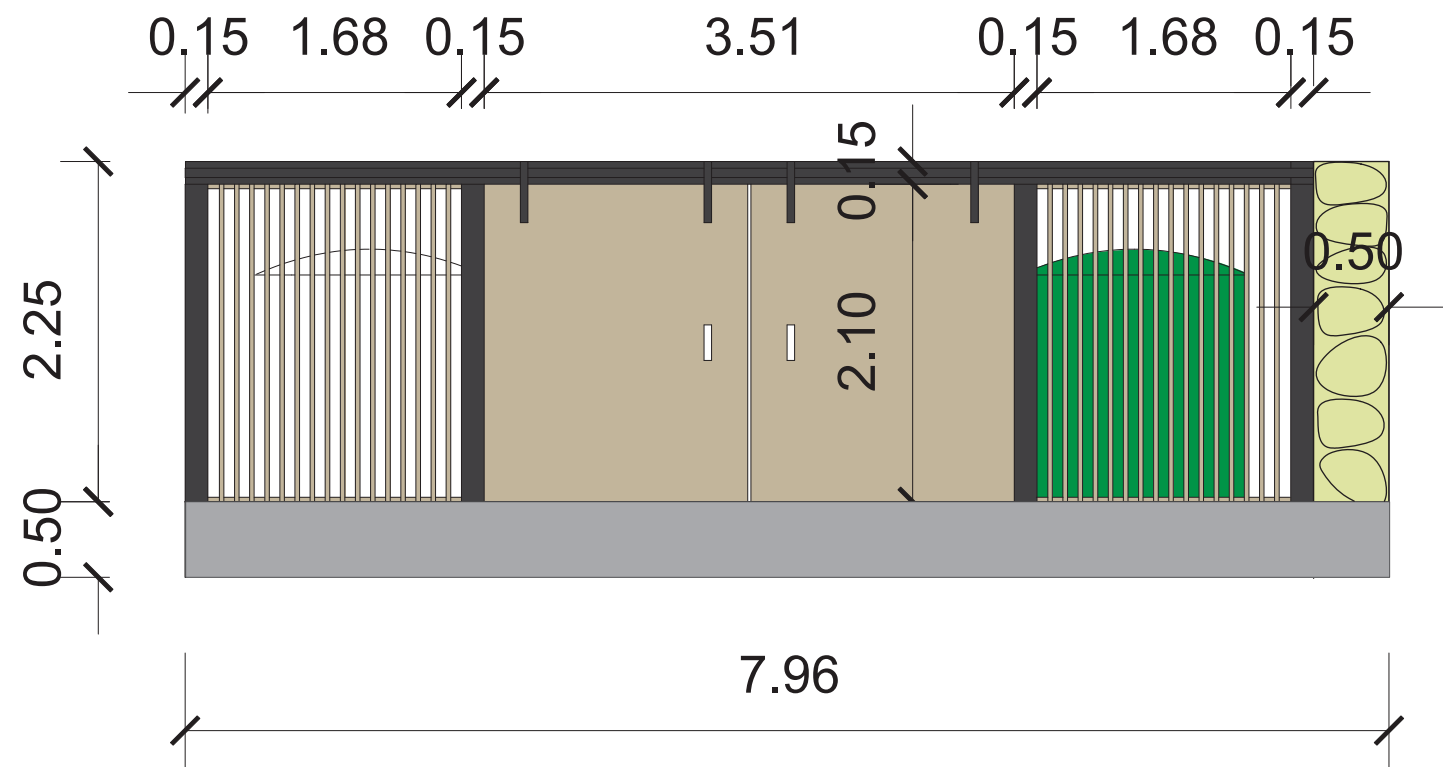


MĚŘÍTKO 1:50 | A3

POHLED SEVER

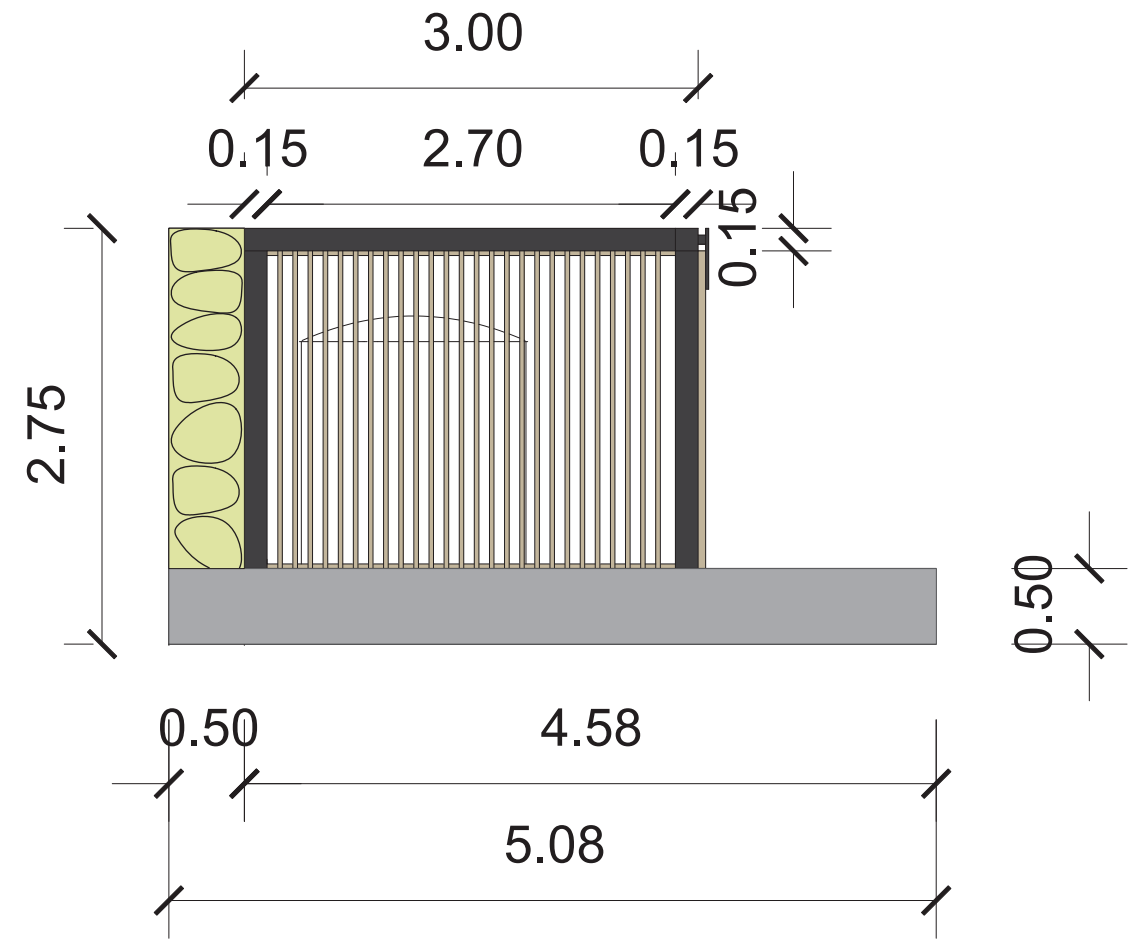

POHLED JIH

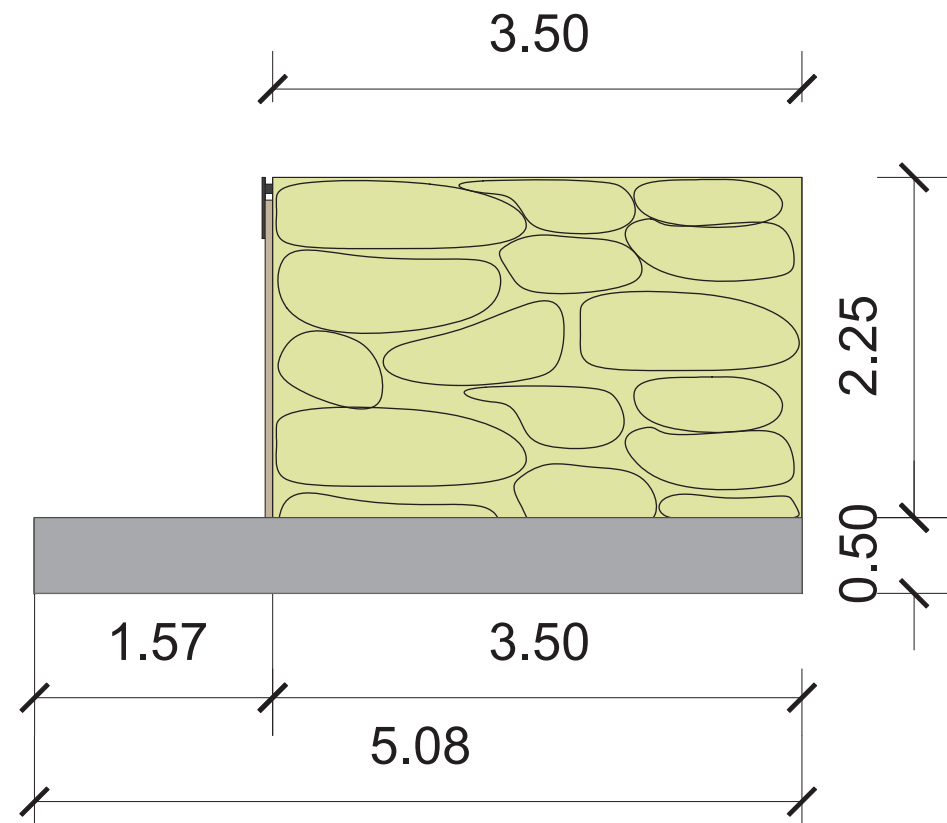

MĚŘÍTKO 1:50 | A3







